




Uitbreiding Huis Bakker, Zaltbommel

opdrachtgever Familie Bakker
adres Groenwal 19
5301 JJ Zaltbommel
functie uitbreiding woning
oppervlakte 47 m2 [uitbreiding]
kosten -
bouwtijd 5 maanden
opgeleverd juli 2010

ontwerp JagerJanssen architecten BNA
Vijverhofstraat 90
3032 SN ROTTERDAM
ontwerpteam ir. Rogier Janssen, architect
ir. Marijn Boterman, architect
ir. Alex Jager, architect
adviseurs MADAR, Delft [constructie]
aannemer Bouwbedrijf Robbemondt
fotografie JagerJanssen architecten BNA

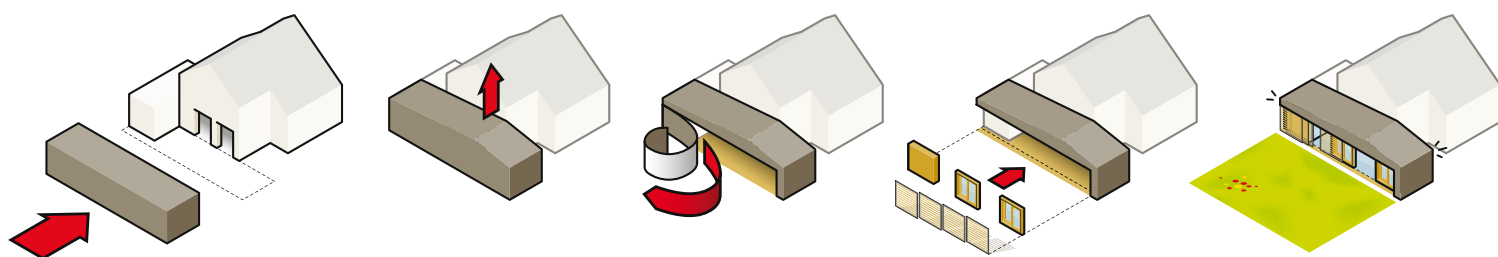



Uitbreiding Huis Bakker, Zaltbommel

OPTIMAAL TUINGEBONDEN WONEN

Het ontwerp bestaat uit een langwerpig bouwvolume met verdiepingshoge pui over vrijwel de gehele breedte van de tuin: tuingebonden wonen in optima forma!

Externe verrijdbare schermen voorzien van houten louvres bieden waar nodig bescherming tegen overmatige zonbelasting op de enorme glazen gevel. Een houten gelamineerde ligger van maar liefst 12 meter overspant in langsrichting. Hierdoor zijn er geen kolommen in de gevel nodig. Het momentverloop in de ligger bepaalt de knik in de dakvorm, die zo aansluiting zoekt bij het zadeldak van de bestaande woning. Daarbij levert dit ter plaatse van de nok een zeer riante vrije hoogte van meer dan 3 meter op. De gehele gevel is uitgevoerd in Plato delen. Het hoofdgebaar van zijwand en dak is zwart geolied. Terugliggende vlakken en puien zijn naturel geolied.

meer informatie:

<http://www.jagerjanssen.nl/projecten/uitbreiding-huis-bakker>



situatie 1:2000

2 flinke schuifpuien in de achtergevel maken dat tuin en woonkamer in elkaar overlopen.






Boven- en onderrails van de louvres zijn weggewekt in flonders en overstek. Alle gevelbekleding is uitgevoerd in Plato hout.



De lamellen zijn zo geplaatst dat doorzicht naar buiten optimaal is. Zomerzon wordt geweerd, in de winter kan direct licht in de ruimte vallen.



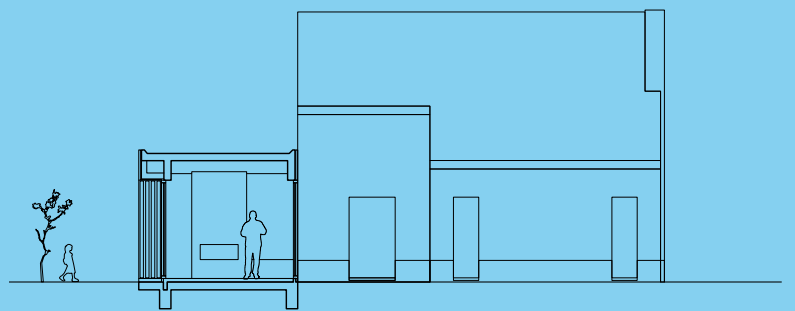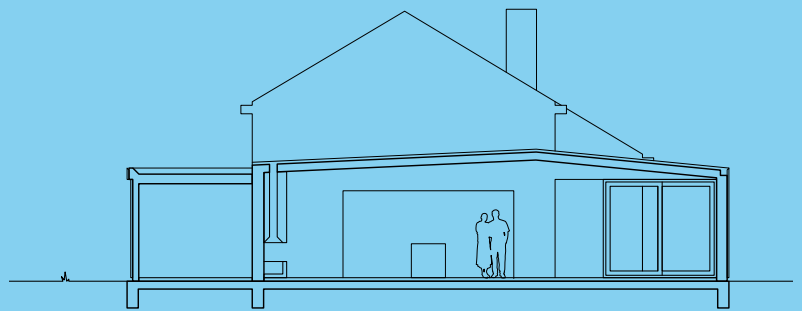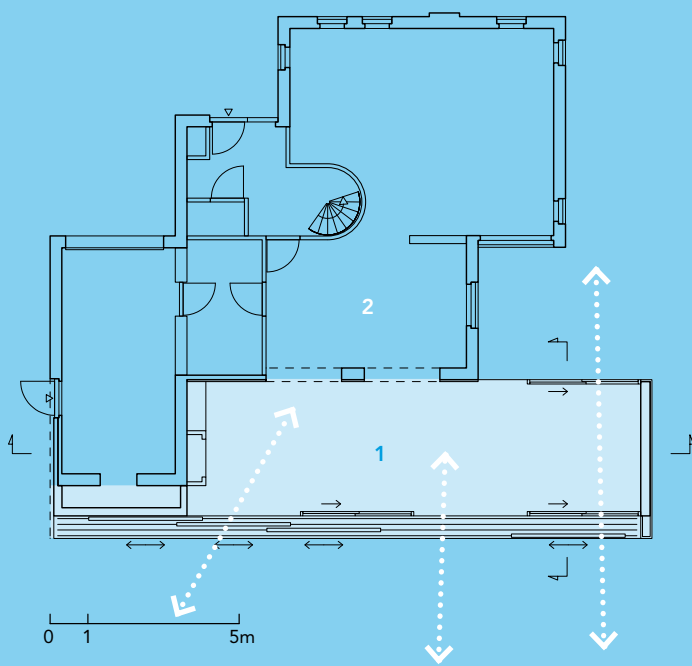

plattegrond 1:200

- 1 uitbreiding
- 2 bestaande woning

doorsnedes 1:200

- boven langdoorsnede
- onder dwarsdoorsnede

